


Eisenbahnüberführung Nordderelbe Plan 2


Kennzahl 748243

- A. Portal
- B. Bogen
- C. Verteilungsträger
- D. Versteifungsträger
- E. Lager
- F. Flusspfeiler

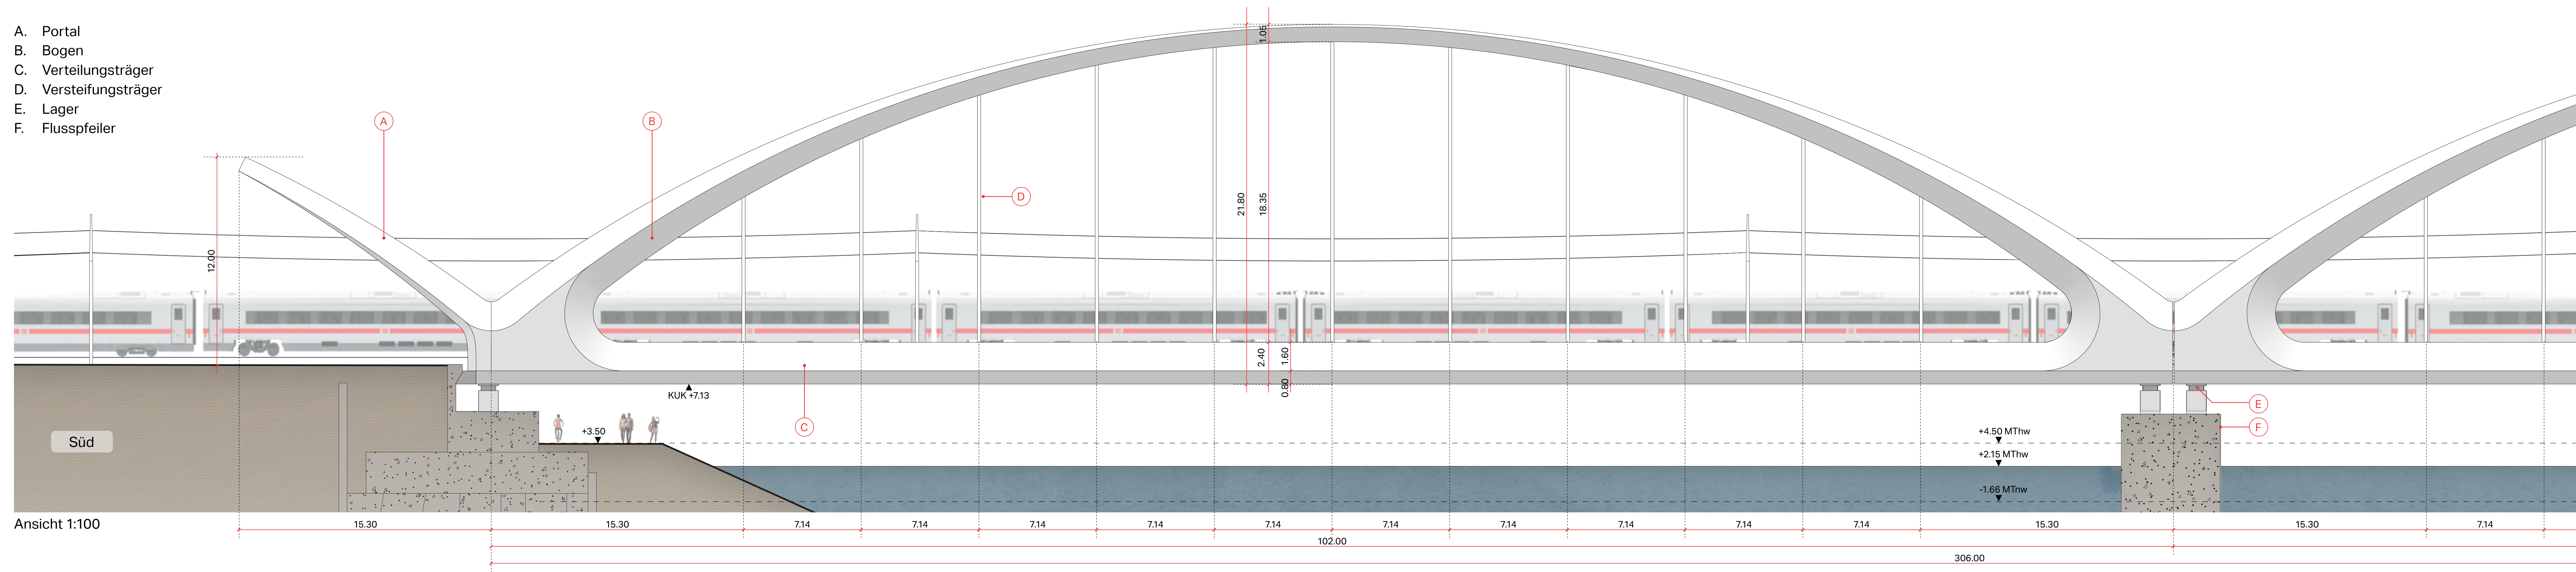


Ansicht 1:100

1. U-Bahnbrücke U4
2. Freihafenelbrücke
3. EÜ Nordderelbe Str. 2200 saniert
4. EÜ Nordderelbe Str. 1250 Neubau
5. EÜ Nordderelbe Str. 1280 Neubau
6. EÜ Nordderelbe Str. 1271 S-Bahn
7. U-Bahn Station Elbbrücken
8. S-Bahn Station Elbbrücken
9. Elbtower
10. Randbebauung Neuer Grasbrook
11. Veddeldeichpark
12. Neue Elbbrücke B75

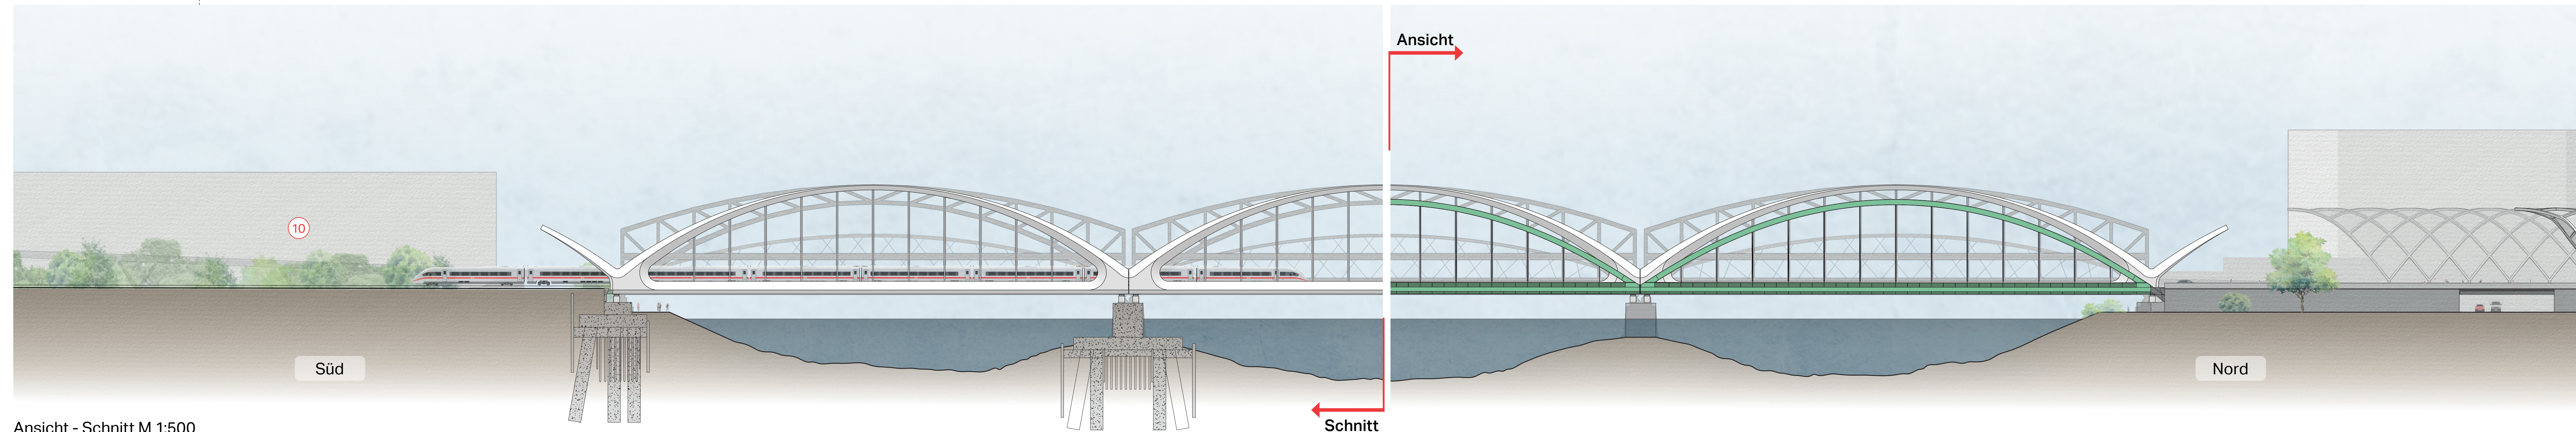

Ansicht - Schnitt M 1:500

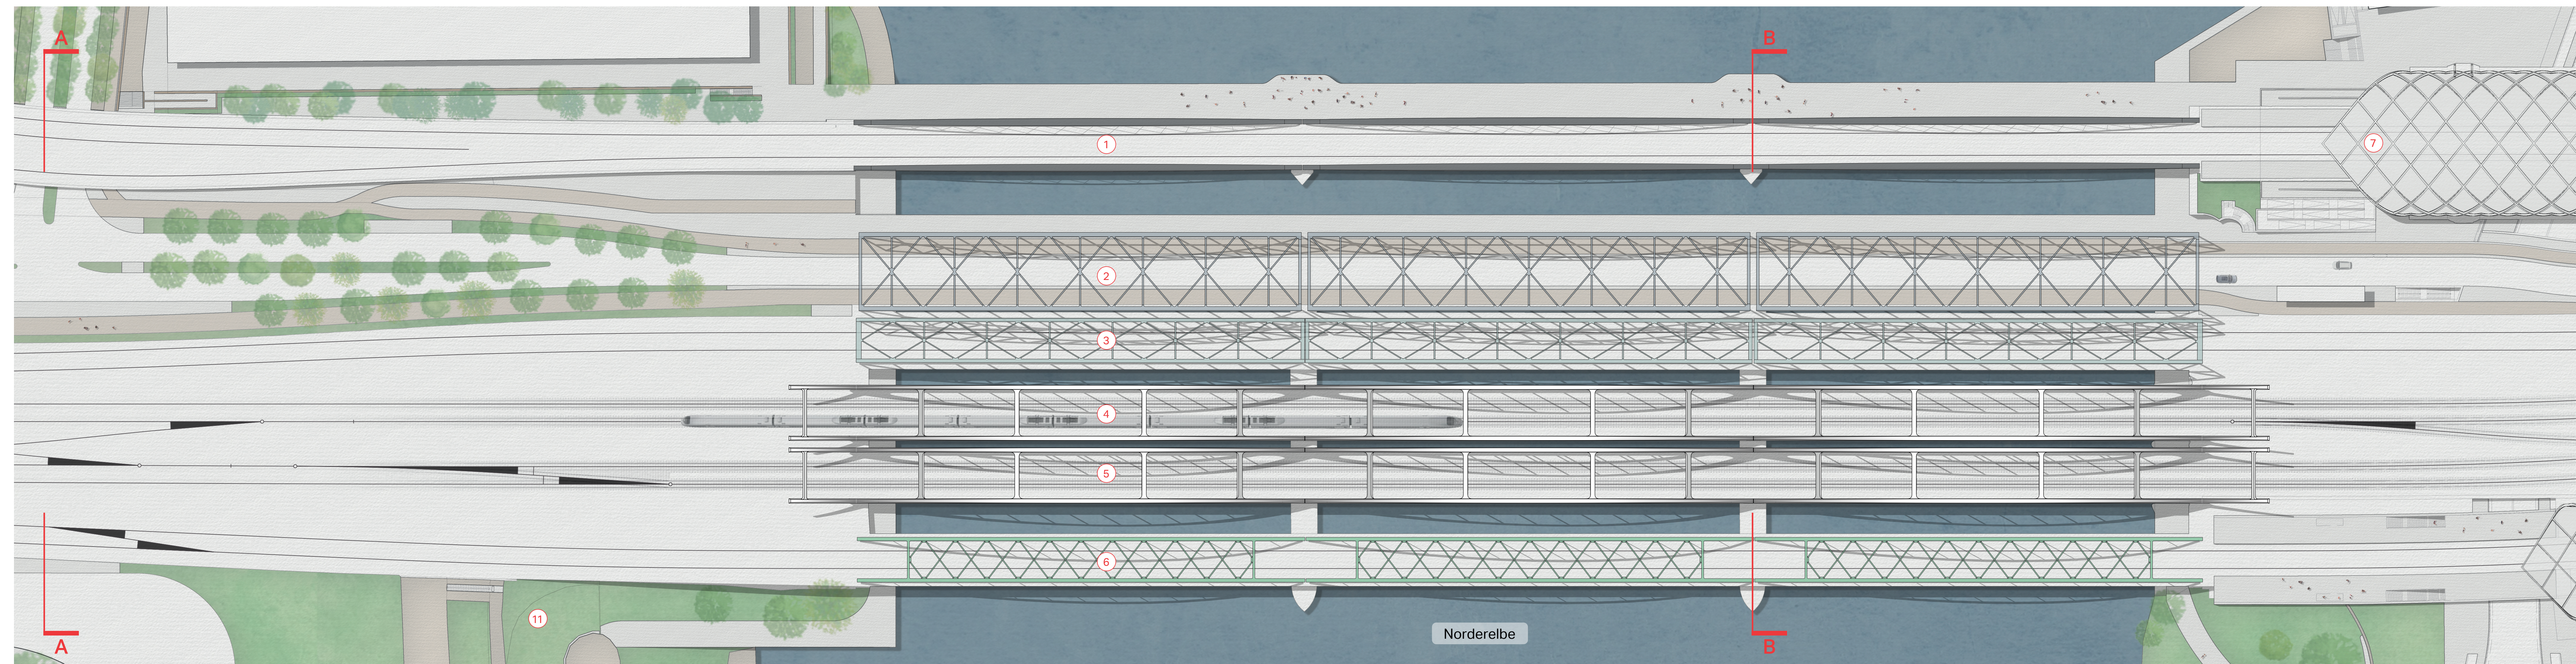

Grundriss M 1:500