



Schnitt A-A - Stadtteileneingang kleiner Grasbrook M 1:200

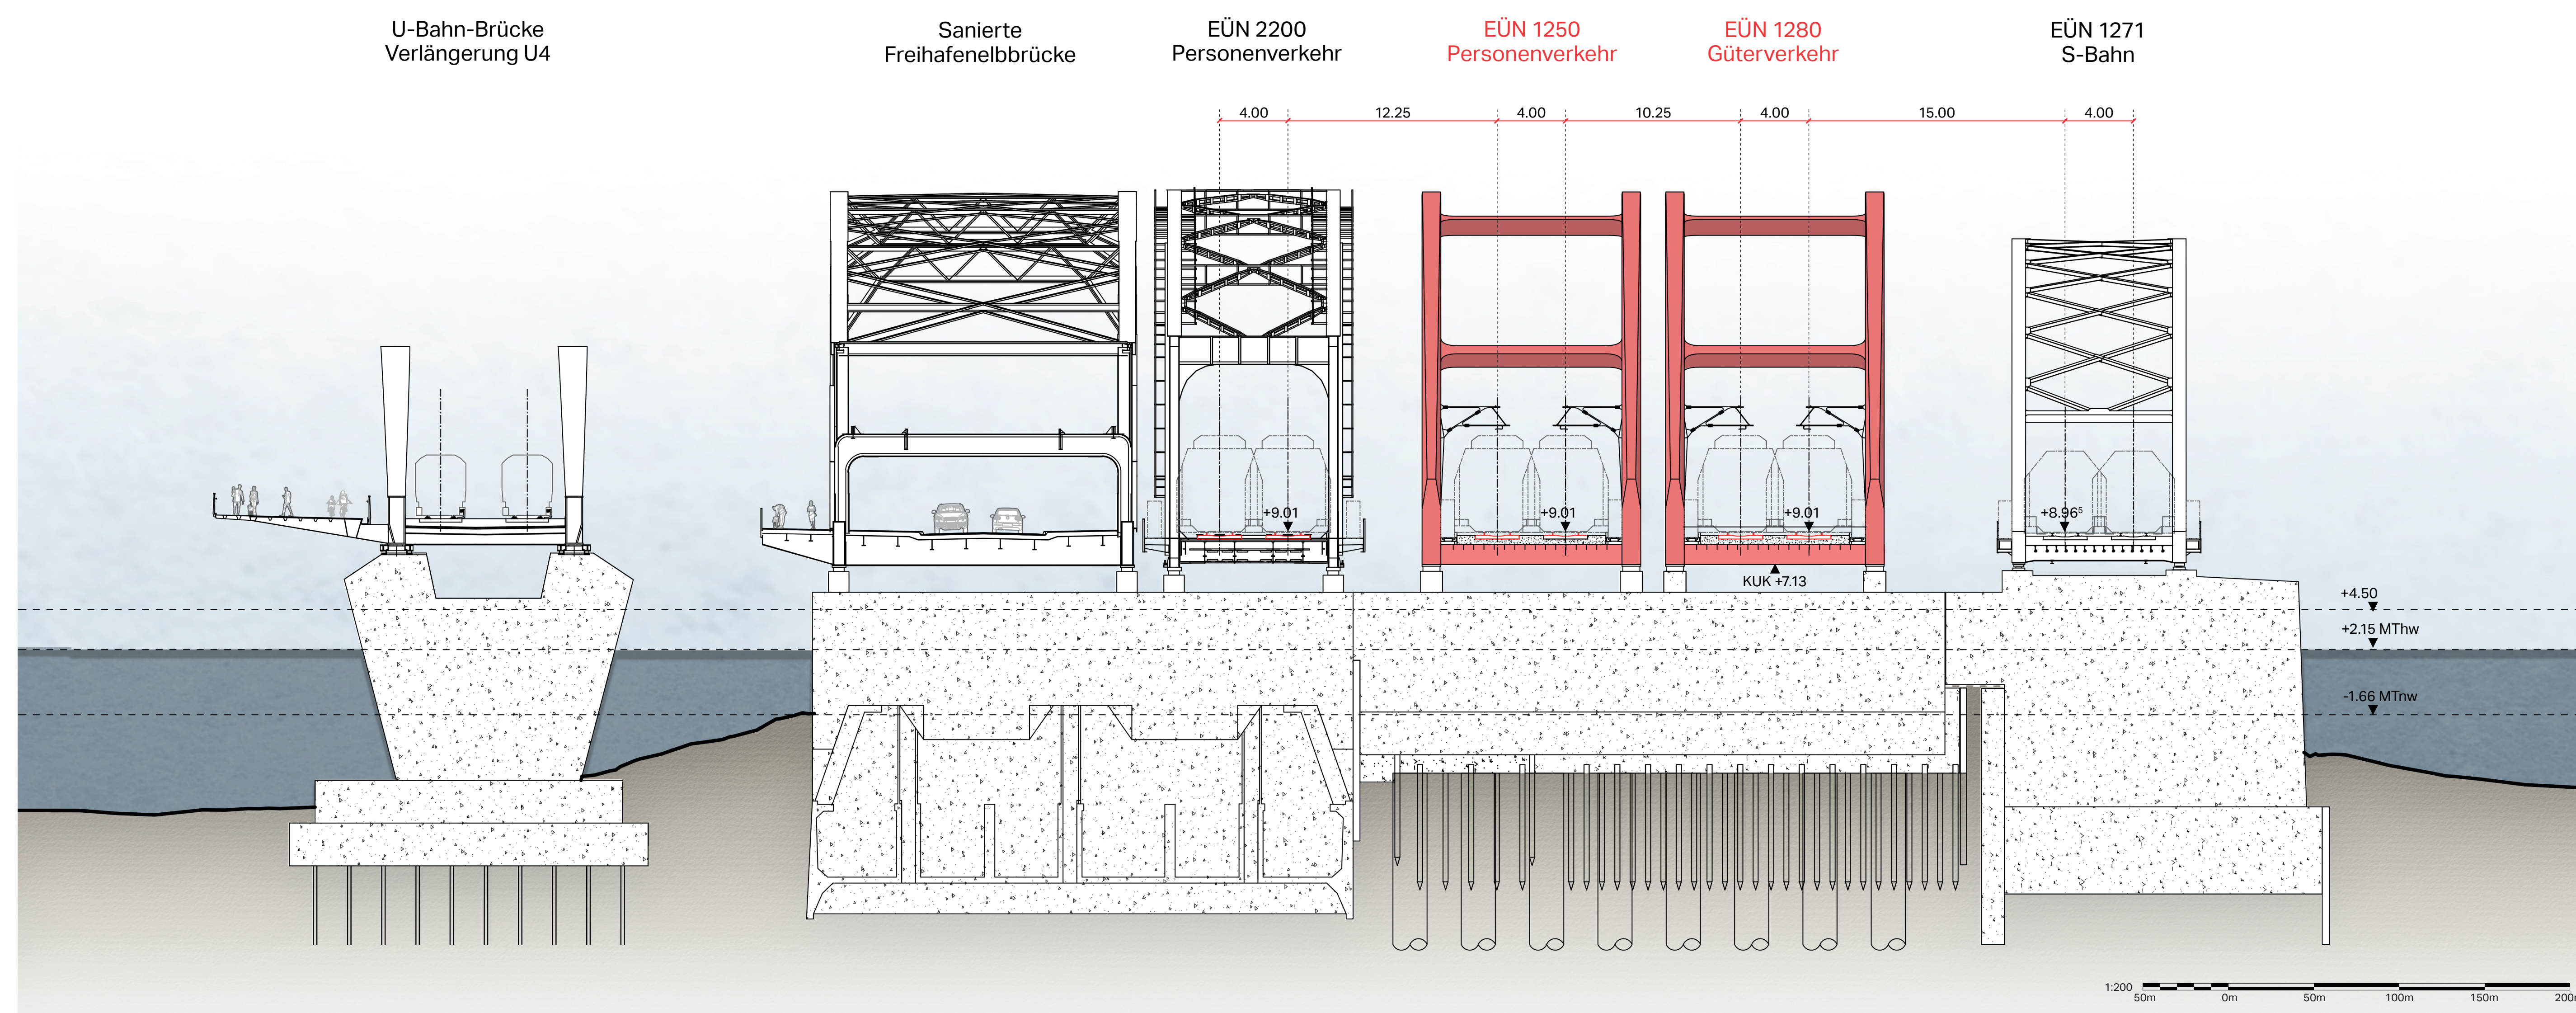

Schnitt B-B - Strompfeiler Nord M 1:200

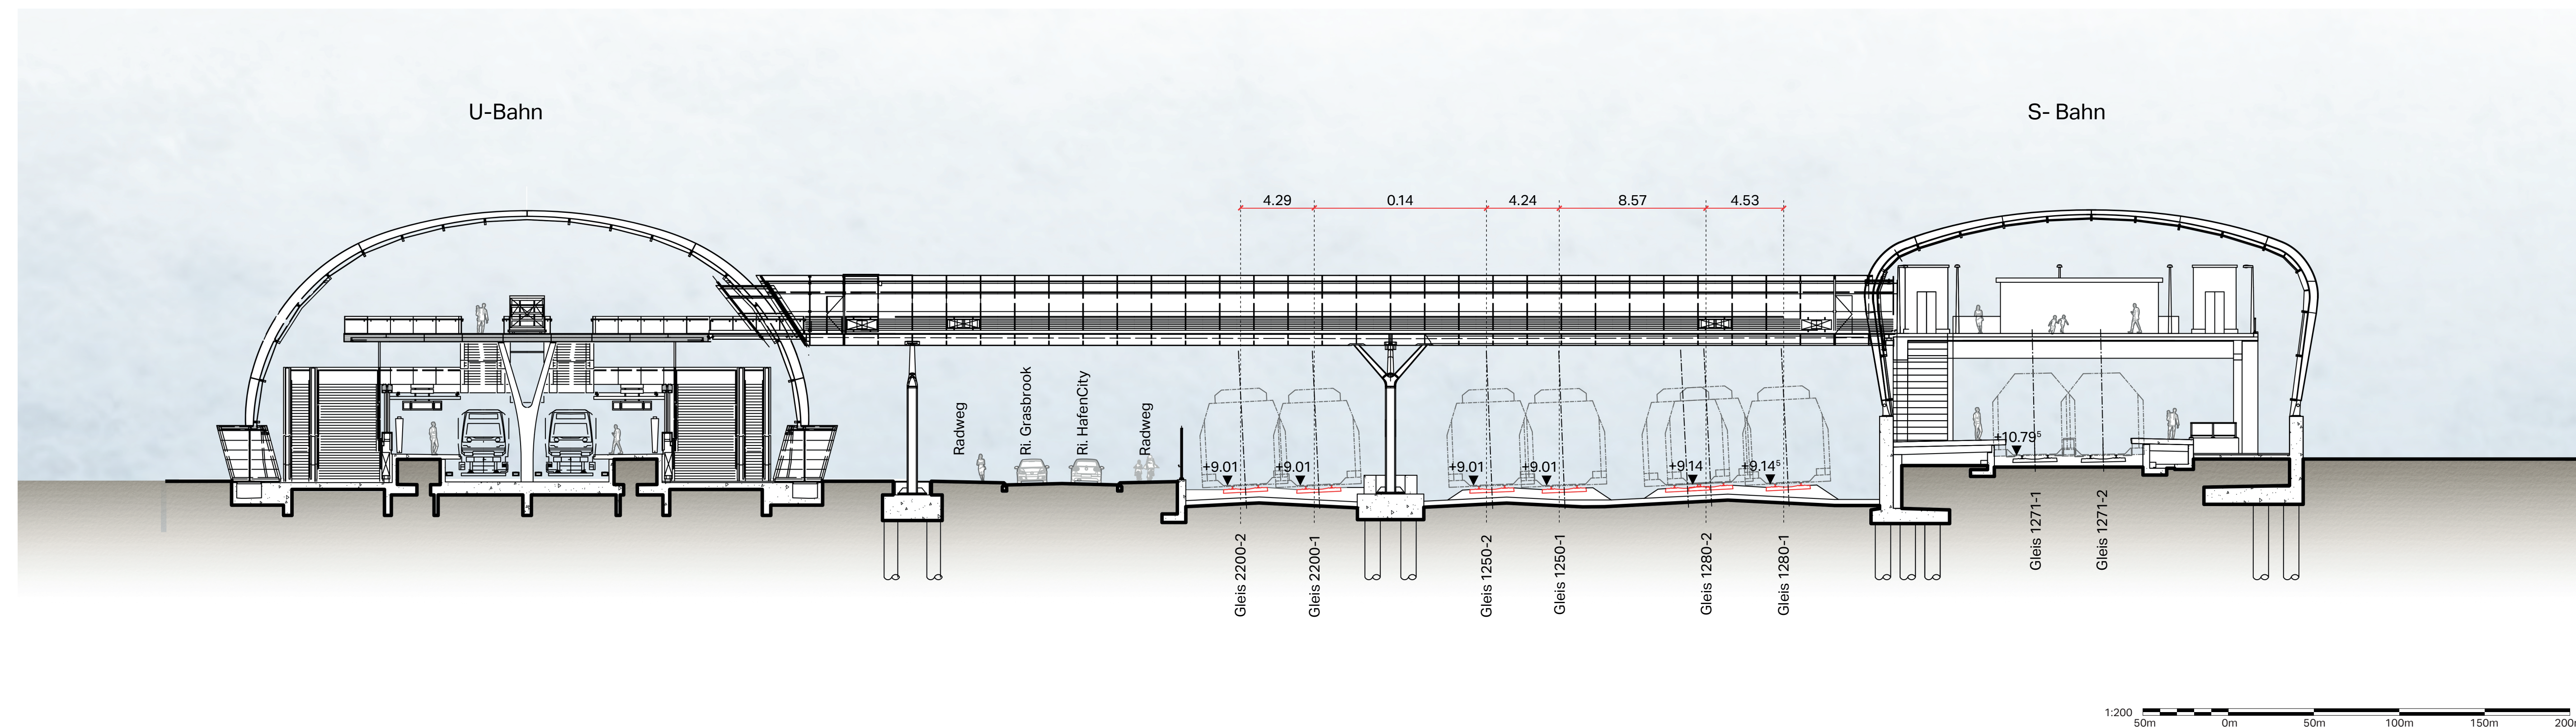


Schnitt C-C - Skywalk M 1:200

## Städtische Integration

Wir stehen vor der Aufgabe, die städtebauliche Bedeutung des Brückensembles fortzuschreiben. Mit der neuen Brücke wird unter Beibehaltung der bogenförmigen Silhouette eine zeitgemäße Konstruktion errichtet, die ein Formspiel und ein Gefühl der Leichtigkeit vermittelt. Dabei wird die Formgebung der historischen Bauwerke des Brückensembles zitiert.

Für unsere Portale haben wir die Bogenform der Brücken aufgegriffen. So können wir die Portale als Erweiterung der eleganten Brückengeometrie verstehen. Sie ergänzen die Dächer der Haltepunkte Elbbrücken mit einem gegenläufigen Bogen. Der flitschende Stein springt weiter, als ob er seine dynamische Bewegung über das Ausmaß des Flusses hinaus bis in die Stadt hinein erweitern möchte.

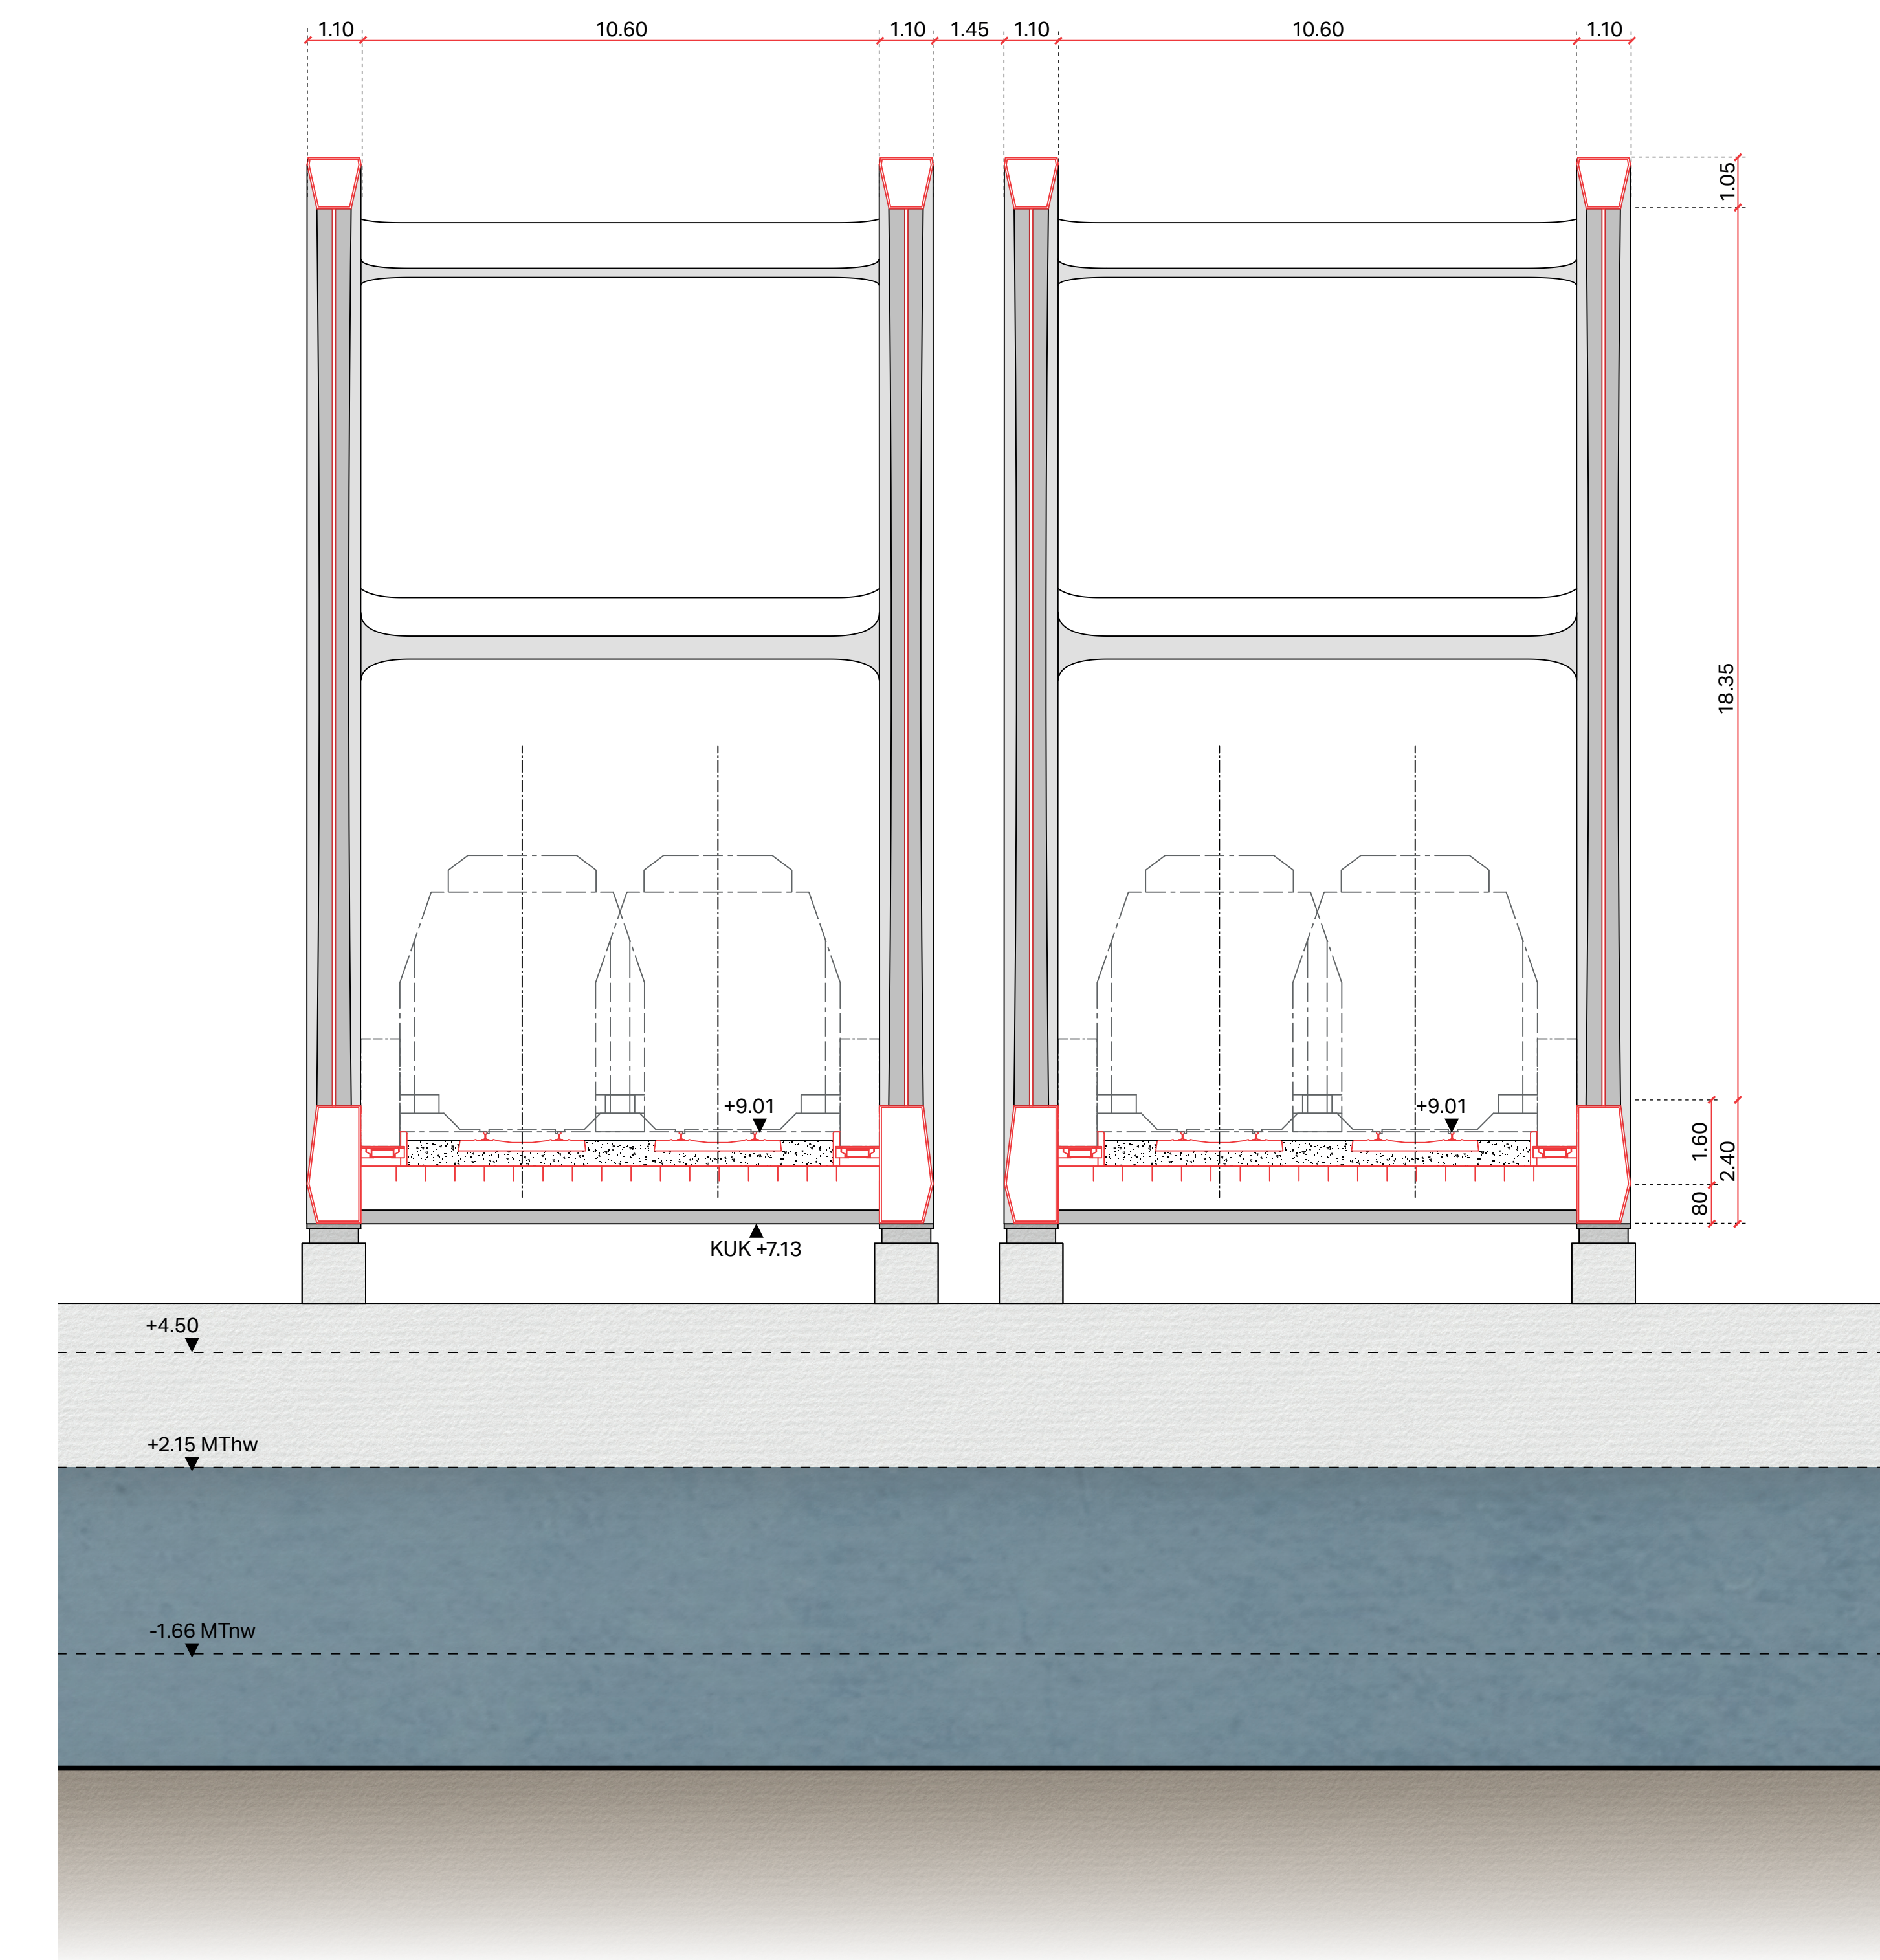

Querschnitt Feldmitte M 1:100



Blick aus der S-Bahnstation Elbbrücken